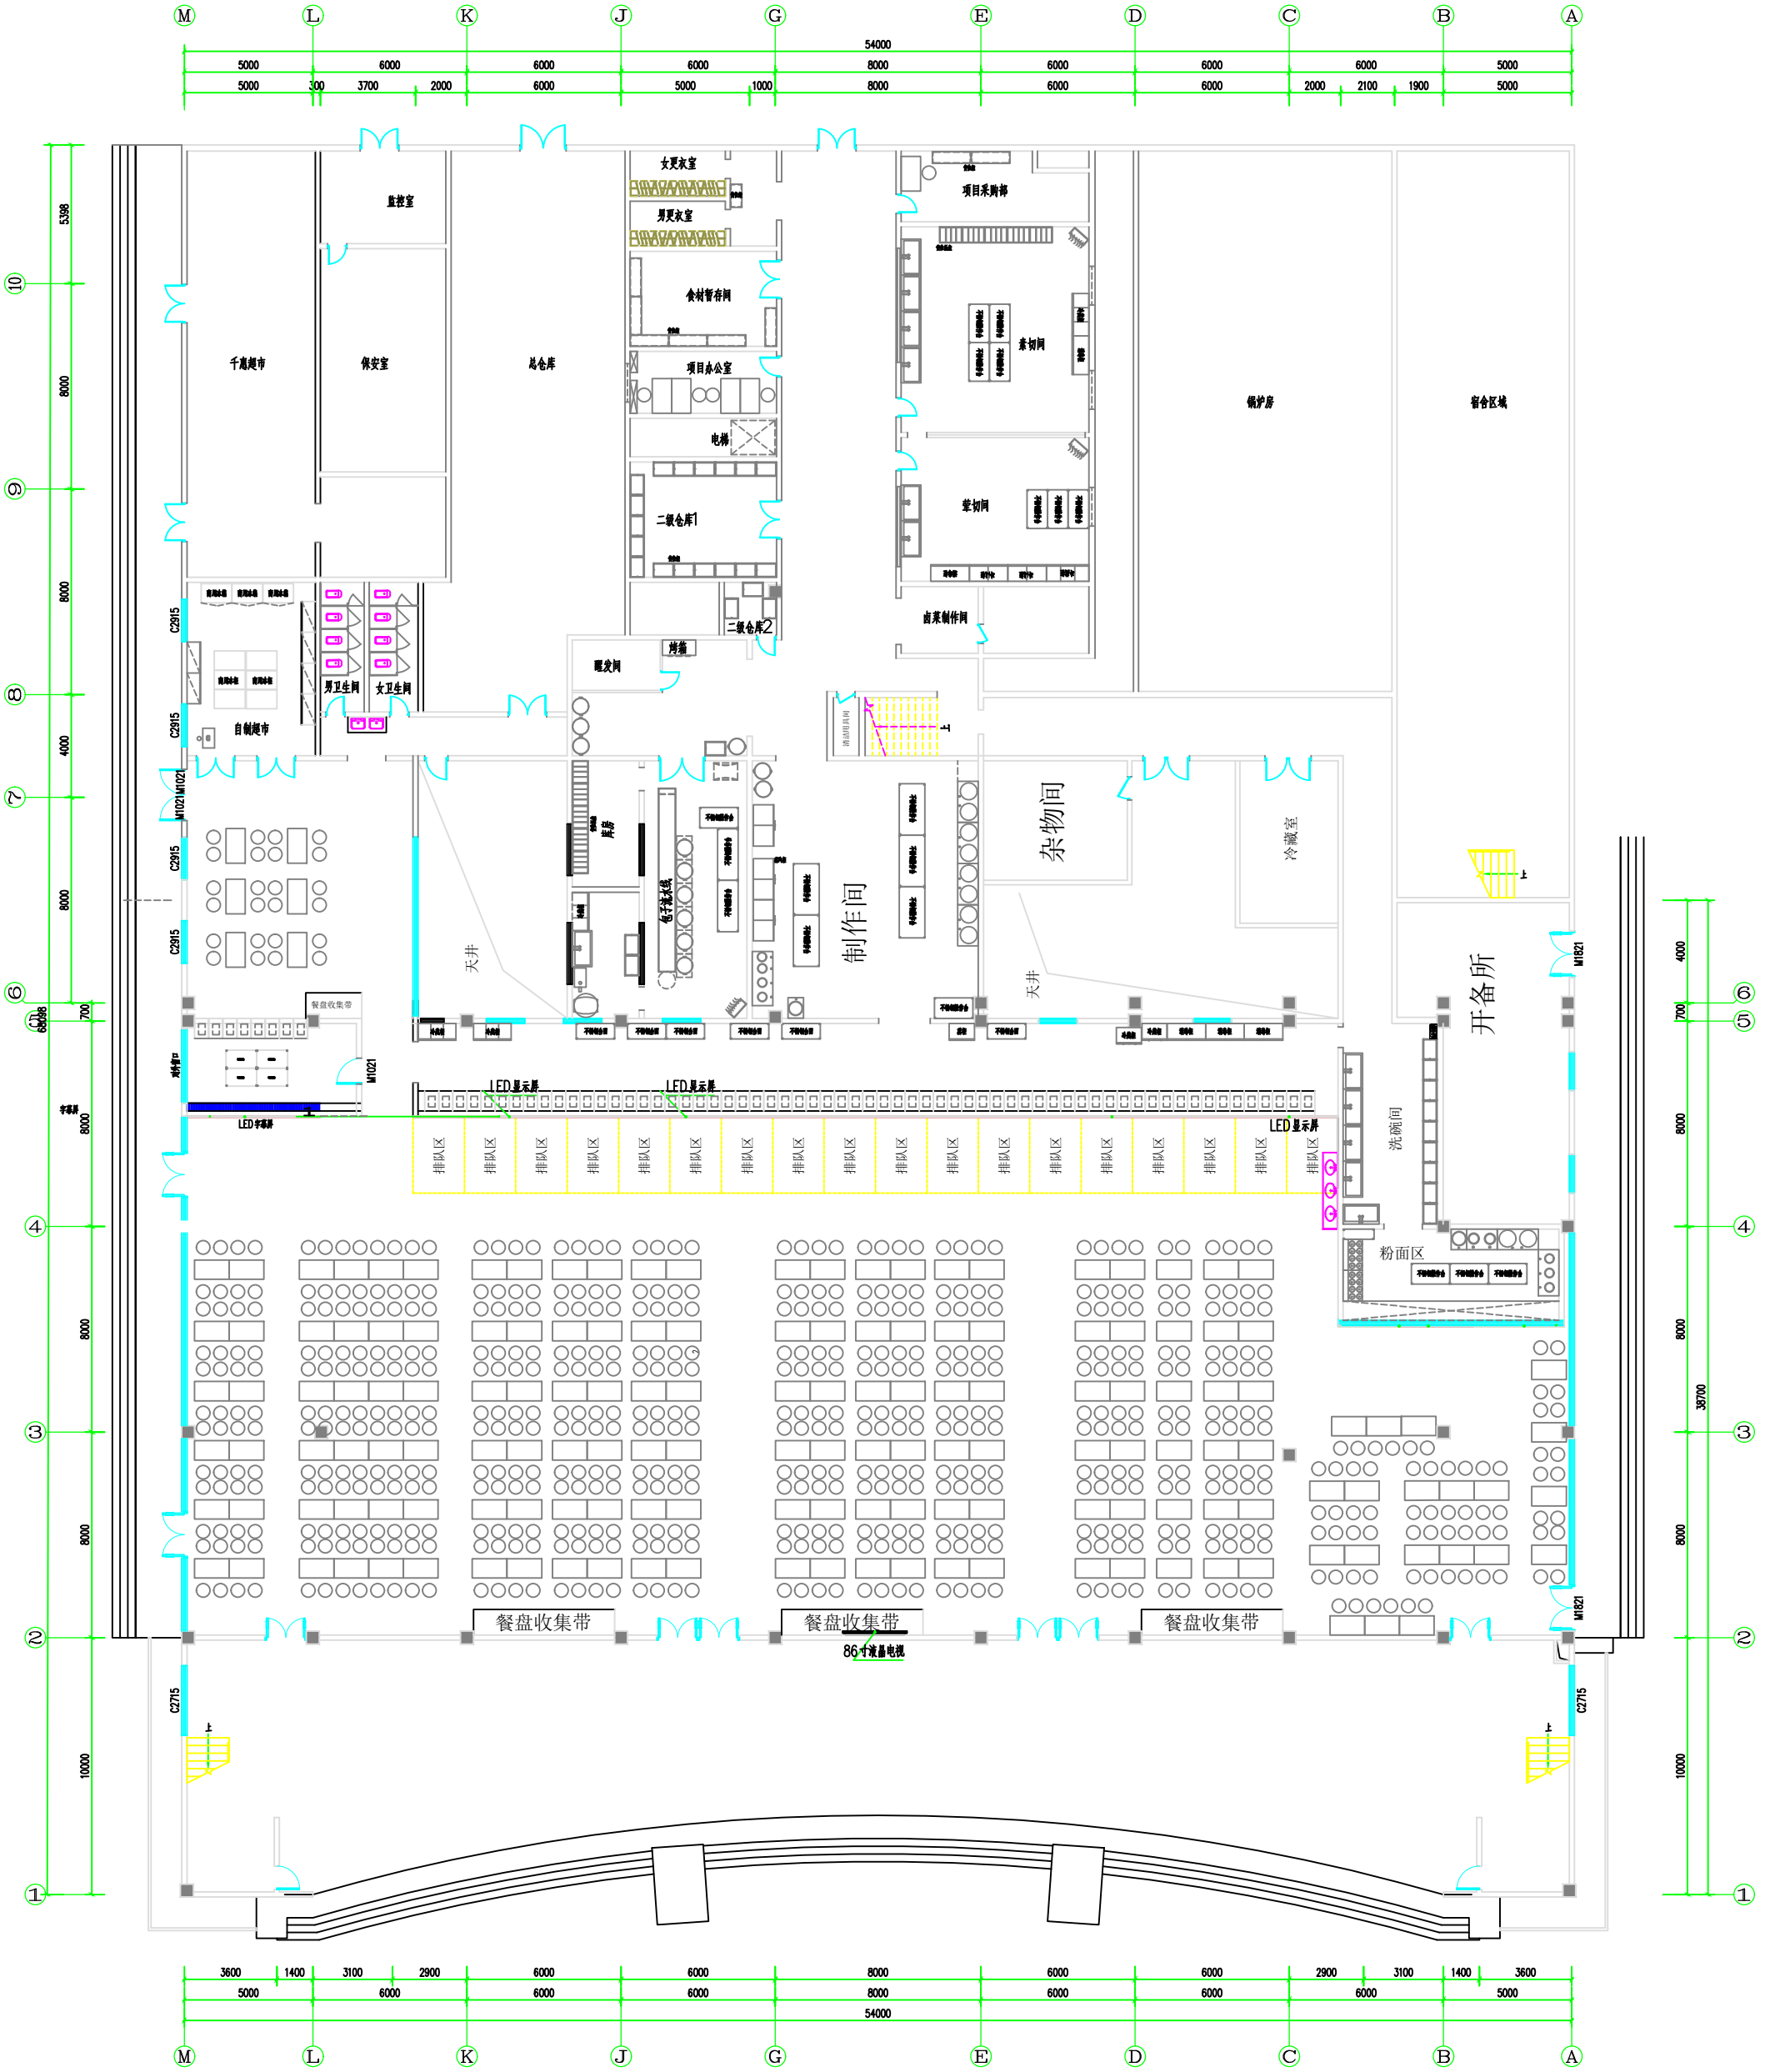

一食堂一层平面图

建筑面积:	3788m²
设备面积:	377m²